

VEŘEJNÉ PROSPĚŠNÉ STAVBY

ZÁVAZNÉ PRVKY

PLOŠNÉ LNKOVÉ PLOCHY O ROZLOZE MENŠÍ NEŽ 2 500 m² NEBO BEZ SPECIFIKACE ROZLOHY A PŘESNÉHO UMÍSTĚNÍ

   TECHNICKÉ VYBAVENÍ

TV - VODNÍ TOKY A PLOCHY
 TV - ZÁSOBOVÁNÍ VODOU
 TK - KANALIZACE
 TE - ZÁSOBOVÁNÍ ELEKTRICKOU ENERGIÍ
 TT - CENTRÁLNÍ ZÁSOBOVÁNÍ TEPELEM
 TP - ZÁSOBOVÁNÍ PLYNEM
 TI - ZAŘÍZENÍ PRO PŘENOS INFORMACÍ
 TR - KOLEKTORY
 TO - ODPADY

   DOPRAVNÍ STAVBY

DK - POZEMNÍ KOMUNIKACE
 DM - METRO
 DT - TRAMVAJ
 DZ - ŽELEZNICE
 DN - AUTOBUSOVÁ NÁDRAŽÍ
 DP - PARKUJÍCÍ (GARÁŽE) P+R
 DL - LETIŠTĚ
 DO - OSTATNÍ DOPRAVNÍ STAVBY A STAVBY SOUVISEJÍCÍ S DOPRAVOU
 DV - VEŘEJNÉ PROSTORY, NÁMĚSTÍ

  VEŘEJNÉ VYBAVENÍ

VS - ŠKOLY
 VZ - ZDRAVOTNICTVÍ A SOCIÁLNÍ PÉČE
 VM - MĚSTSKÁ SPRÁVA
 VA - ARMÁDA A BEZPEČNOST
 ZV - VYSOKÉ ŠKOLY
 VO - OSTATNÍ

 SPORT A REKREACE

SR - SPORTOVNÍ A REKREAČNÍ AREÁLY





 STAVBY V ZELENÍ

ZP - PARKY
 ZH - HRBITOVY

3|VS|11


KÓDY JEDNOTLIVÝCH VPS PODLE SIGNAMU V TEXTOVÉ ČÁSTI SESTÁVAJÍCÍ Z POŘADOVÉHO ČÍSLA V KATEGORII, ZNAČKY KATEGORIE A POŘADOVÉHO ČÍSLA MĚSTSKÉ ČÁSTI, NAPŘ. 3V5|11 ZNAČÍ V POŘADÍ 3. VEŘEJNÉ PROSPĚŠNOU STAVBU PRO ŠKOLSTVÍ NA PRAZE 11.

PRVKY HLAVNÍHO VÝKRESU

-  NÁVRUVÝHLED FUNKČNÍHO VYUŽITÍ
 SMĚRNÝ KÓD MĚRY VYUŽITÍ ÚZEMÍ
 VYJADRŮJE UMÍSTĚNÍ FUNKČNÍ PLOCHY O ROZLOZE MENŠÍ NEŽ 2 500 m² V RÁMCI JINÉ FUNKČNÍ PLOCHY
 VYJADRŮJE POŽADAVEK UMÍSTĚNÍ ČI RESPEKTOVAT FUNKČNÍ PLOCHU BEZ SPECIFIKACE ROZLOHY A PŘESNÉHO UMÍSTĚNÍ V RÁMCI JINÉ FUNKČNÍ PLOCHY



Schváleno usnesením Zastupitelstva
 č. 10/05 ze dne 9. 9.

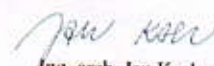
 Ing. arch. Jan Kasl
 primátor hl. m. Prahy





ÚZEMNÍ PLÁN SÍDELNÍ

1999	Objednatel:	Hlavní město Pra
	Zpracovatel:	Útvar rozvoje hl. Hradčanské náměstí
M - 1 : 10 000	Ředitel:	Ing. arch. Karel F
Paré č.	Výkres č.: 25	VEŘEJNÉ PRO

Autorský kolektiv:

Městský architekt územního plánování Ing. arch. Dana Durdíková

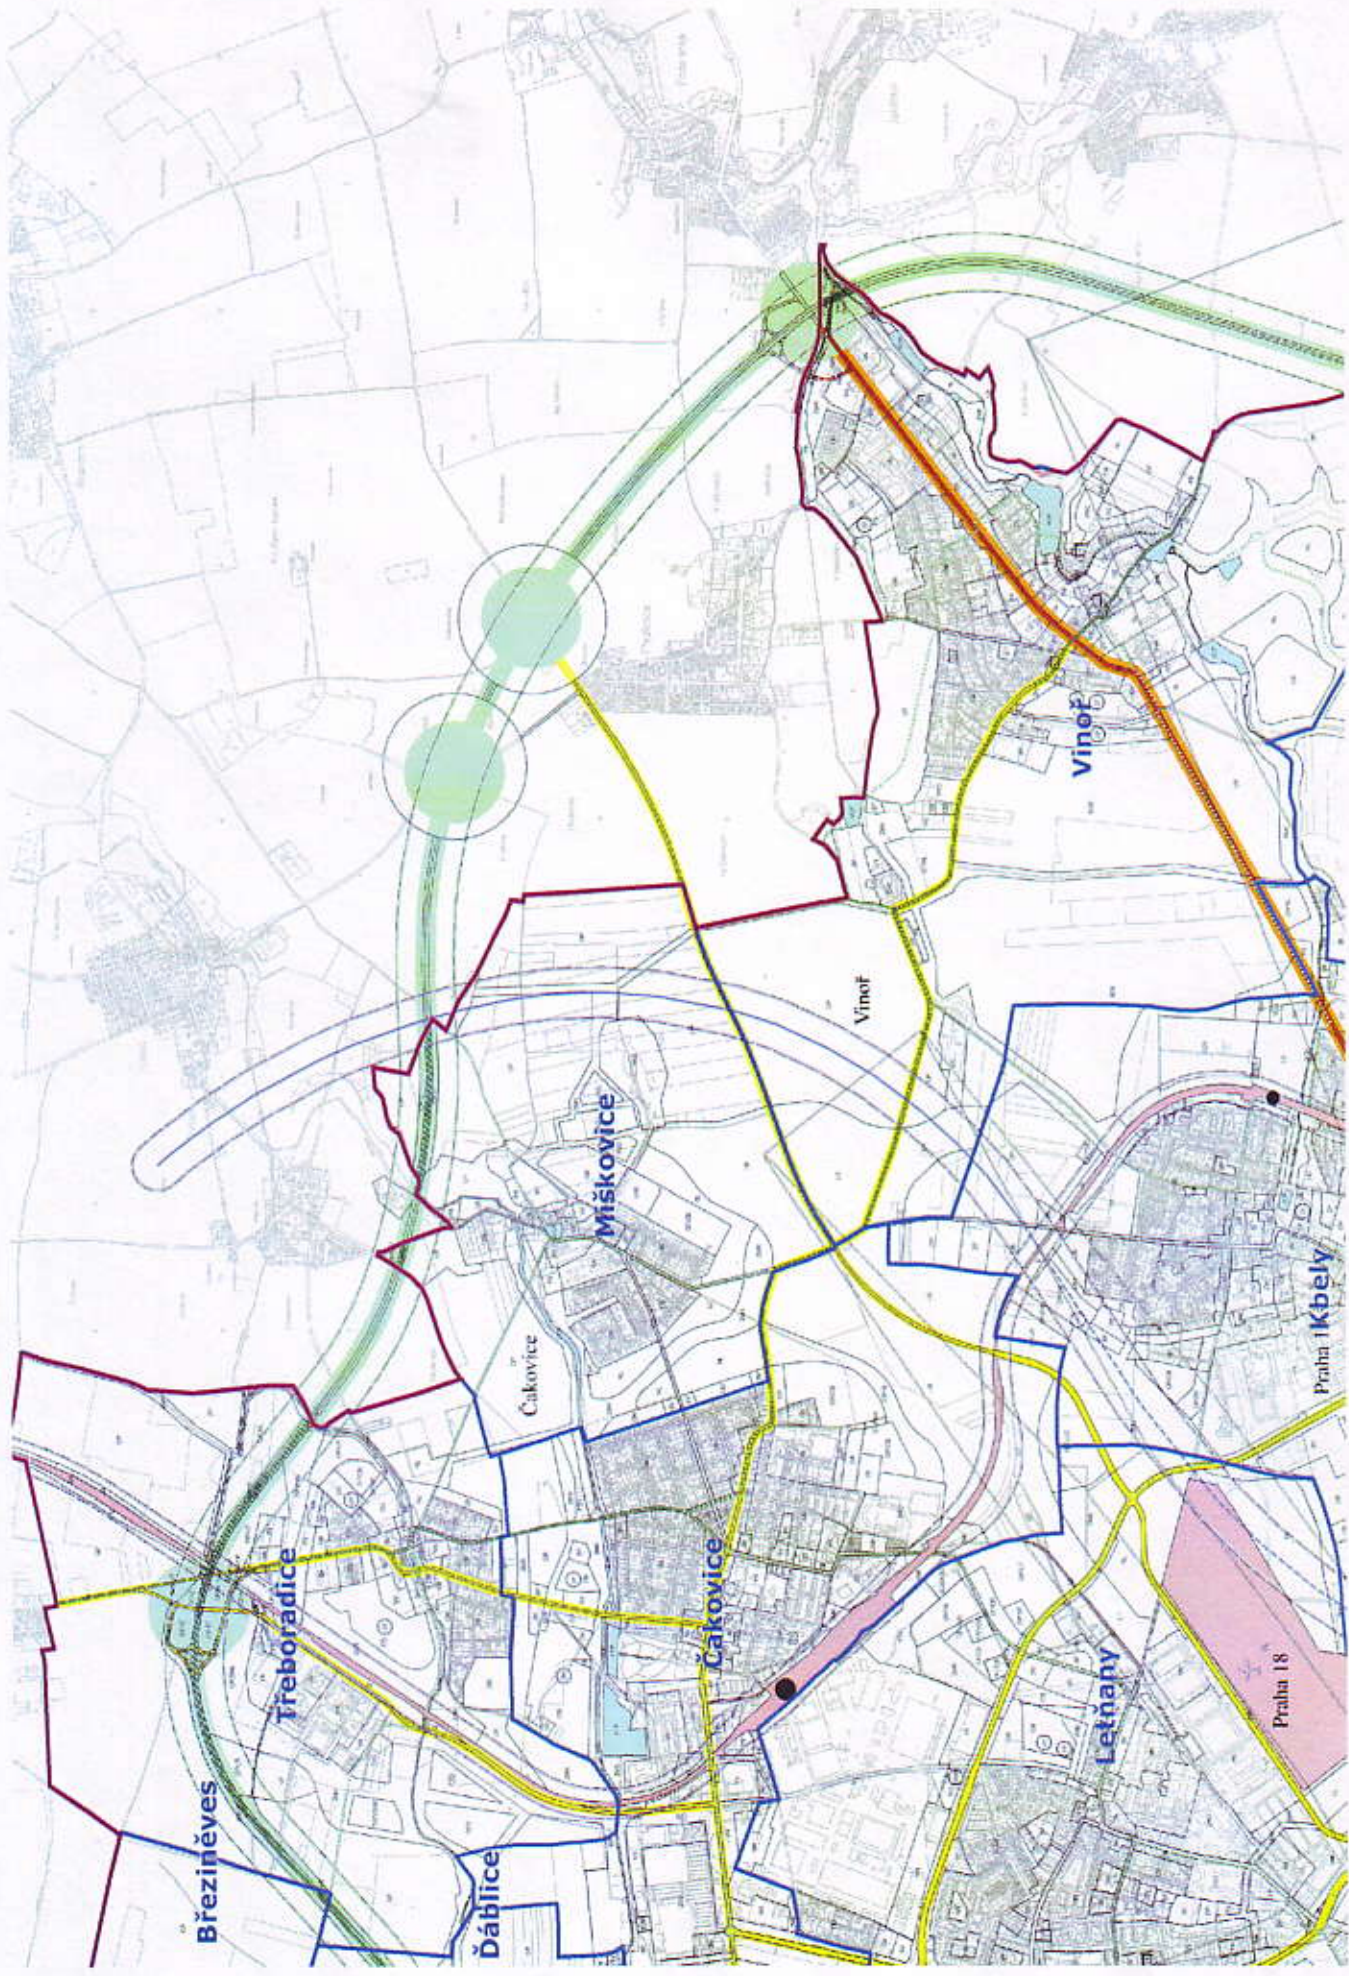

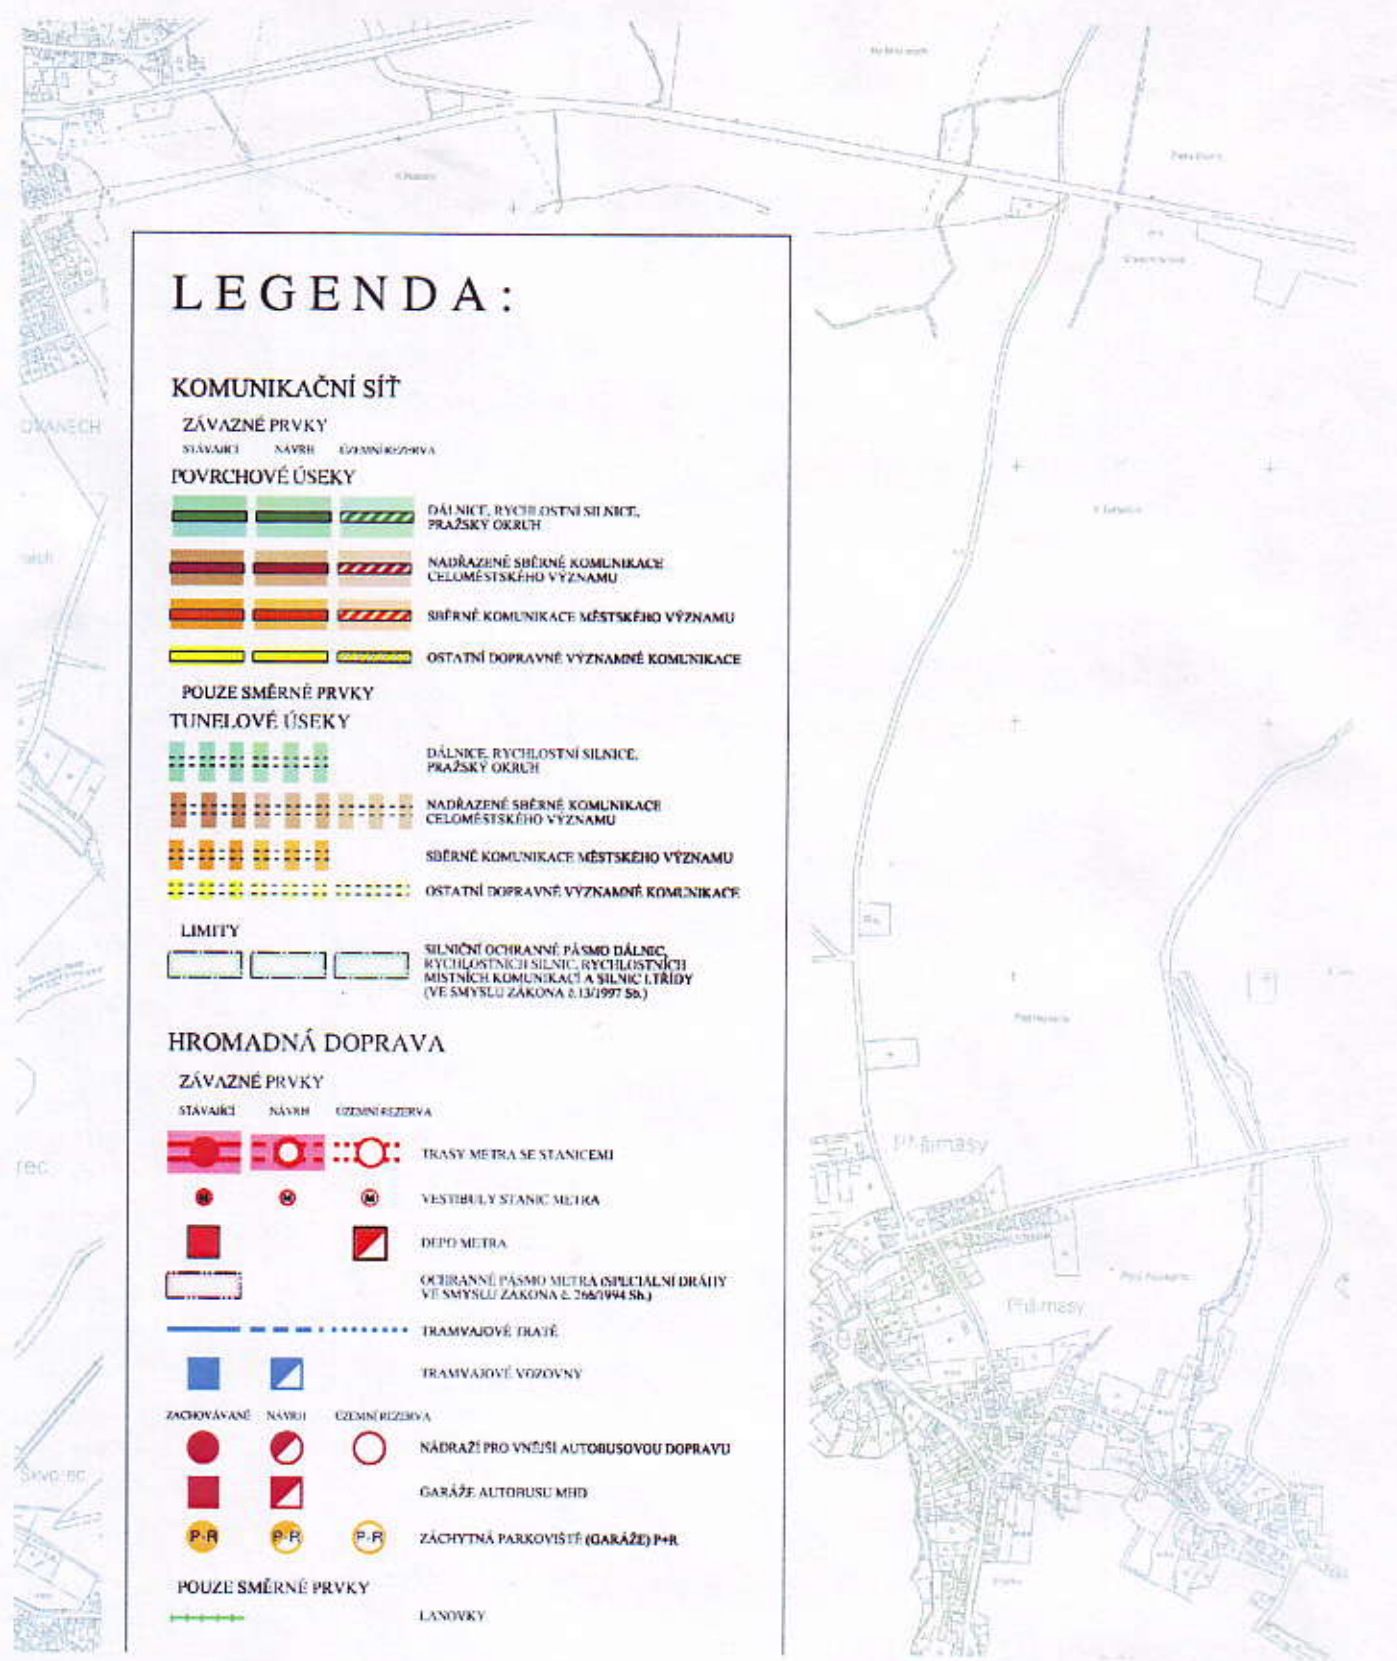

LEGENDA:

KOMUNIKAČNÍ SÍŤ

ZÁVAZNÉ PRVKY
STÁVAJÍCÍ NÁVRH ÚZEMNÍ REZERVA

POVRCHOVÉ ÚSEKY

- DÁLNIČE, RYCHLOSTNÍ SILNICE, PRAŽSKÝ OKRUH
- NADŘÁZENÉ SBĚRNÉ KOMUNIKACE CELOMĚSTSKÉHO VÝZNAMU
- SBĚRNÉ KOMUNIKACE MĚSTSKÉHO VÝZNAMU
- OSTATNÍ DOPRAVNĚ VÝZNAMNÉ KOMUNIKACE

POUZE SMĚRNÉ PRVKY

TUNELOVÉ ÚSEKY

- DÁLNIČE, RYCHLOSTNÍ SILNICE, PRAŽSKÝ OKRUH
- NADŘÁZENÉ SBĚRNÉ KOMUNIKACE CELOMĚSTSKÉHO VÝZNAMU
- SBĚRNÉ KOMUNIKACE MĚSTSKÉHO VÝZNAMU
- OSTATNÍ DOPRAVNĚ VÝZNAMNÉ KOMUNIKACE

LIMITY

- SILNIČNÍ OCHRANNÉ PÁSMO DÁLNIC, RYCHLOSTNÍCH SILNIC, PRAŽSKÝ OKRUH, MÍSTNÍCH KOMUNIKACÍ A SILNIC I. TŘÍDY (VE SMYSLU ZÁKONA č. 130/1997 Sb.)

HROMADNÁ DOPRAVA

ZÁVAZNÉ PRVKY
STÁVAJÍCÍ NÁVRH ÚZEMNÍ REZERVA

- TRASY METRA SE STANICEMI
- VESTIBULY STANIC METRA
- DEPÓ METRA
- OCHRANNÉ PÁSMO METRA (SPECIÁLNÍ DRÁHY VE SMYSLU ZÁKONA č. 266/1994 Sb.)

TRAMVAJOVÉ TRATĚ

TRAMVAJOVÉ VOZOVNY

ZACHOVÁVANÉ NÁVRH ÚZEMNÍ REZERVA

- NÁDRAŽÍ PRO VNĚJŠÍ AUTOBUSOVOU DOPRAVU
- GARÁŽE AUTOBUSU MHD
- ZÁCHYTNÁ PARKOVIŠŤĚ (GARÁŽE) P-R

POUZE SMĚRNÉ PRVKY

LANOVKY